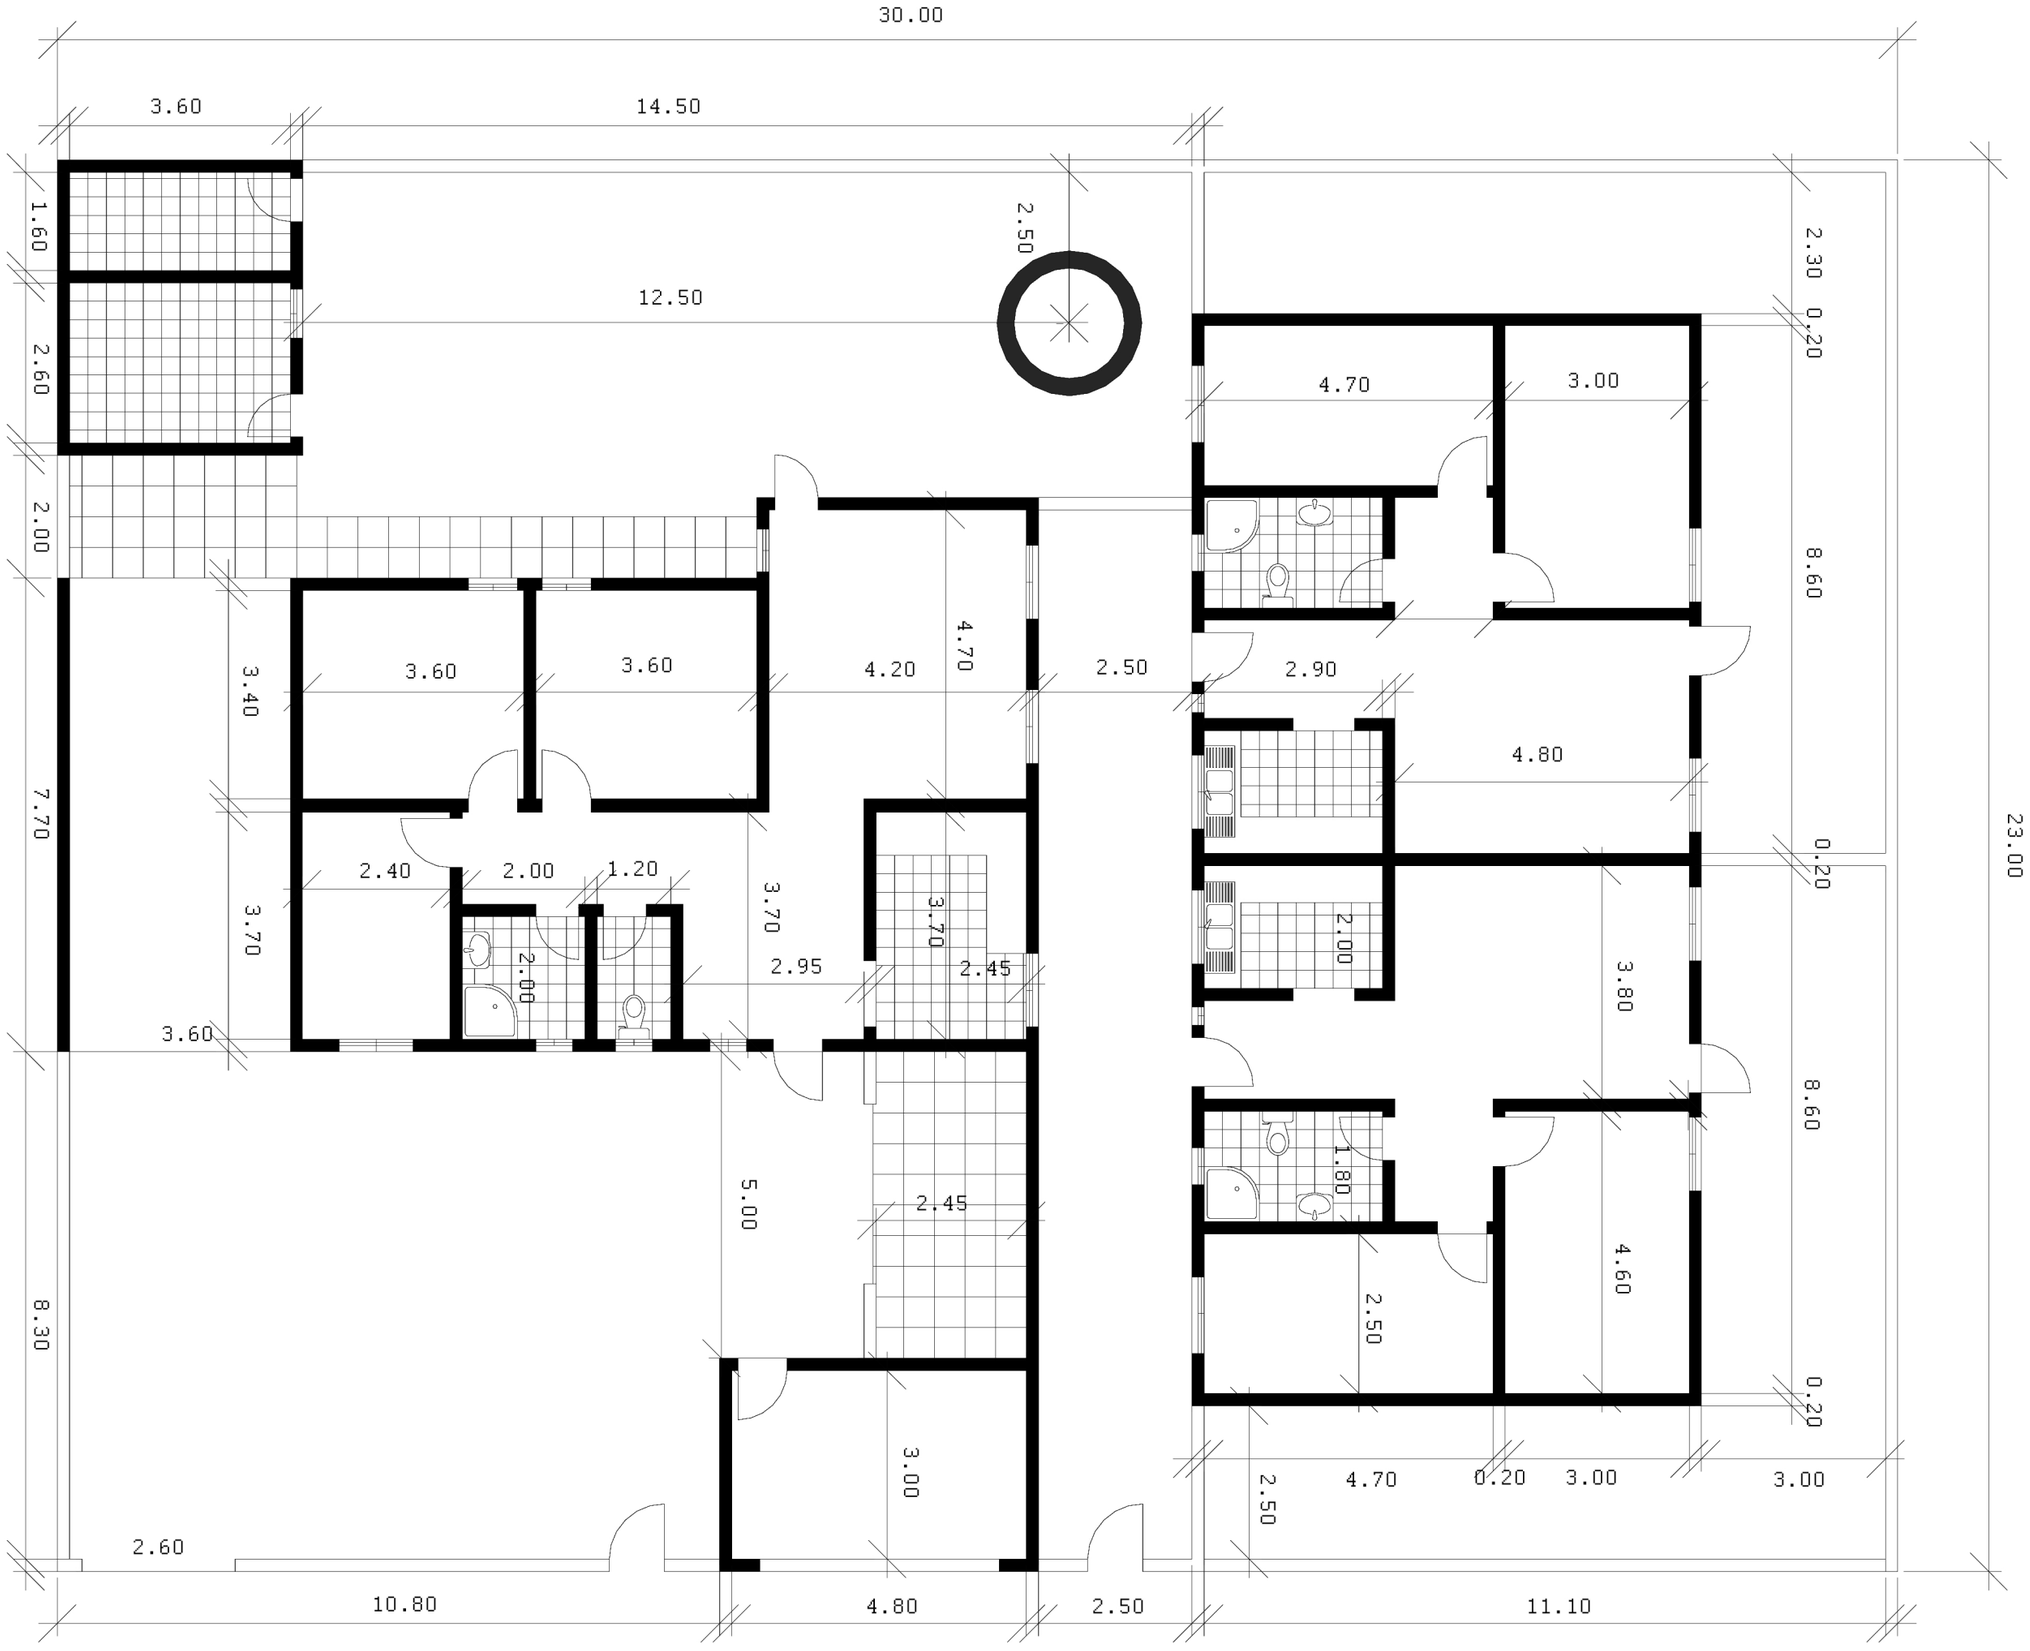

ECHELLE 1/100